




piano piano INTERRATO

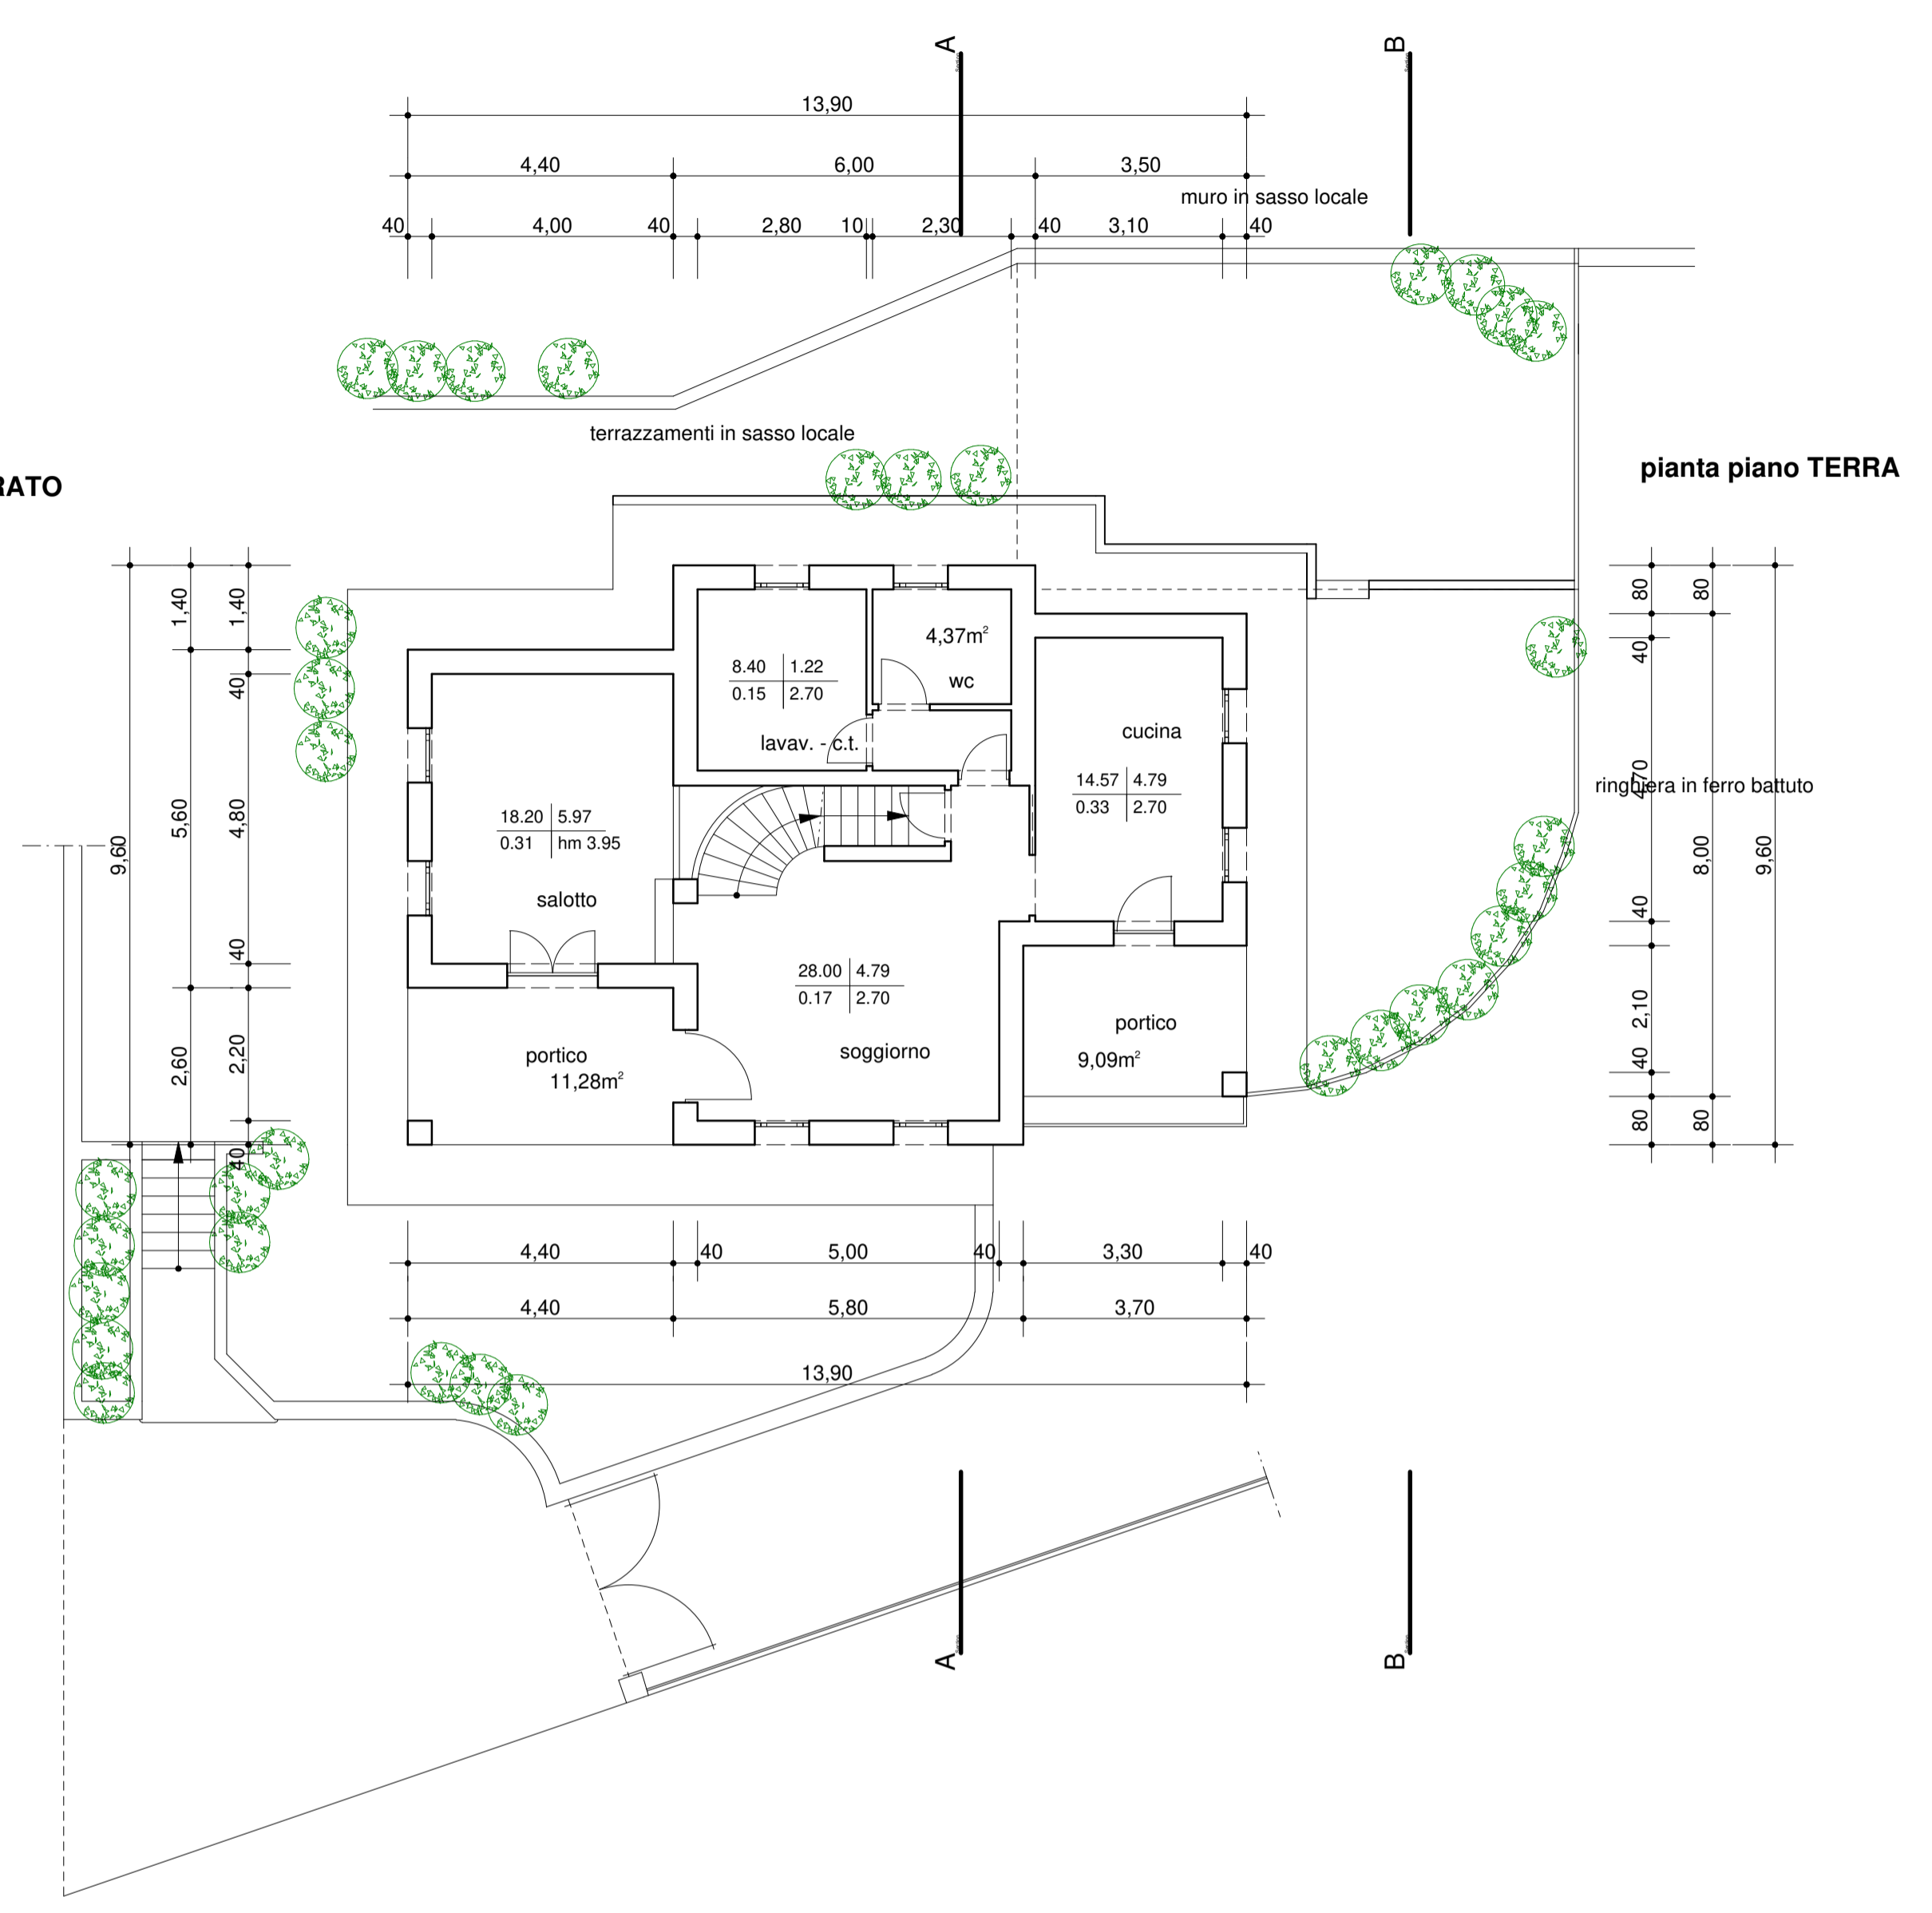

piano piano TERRA

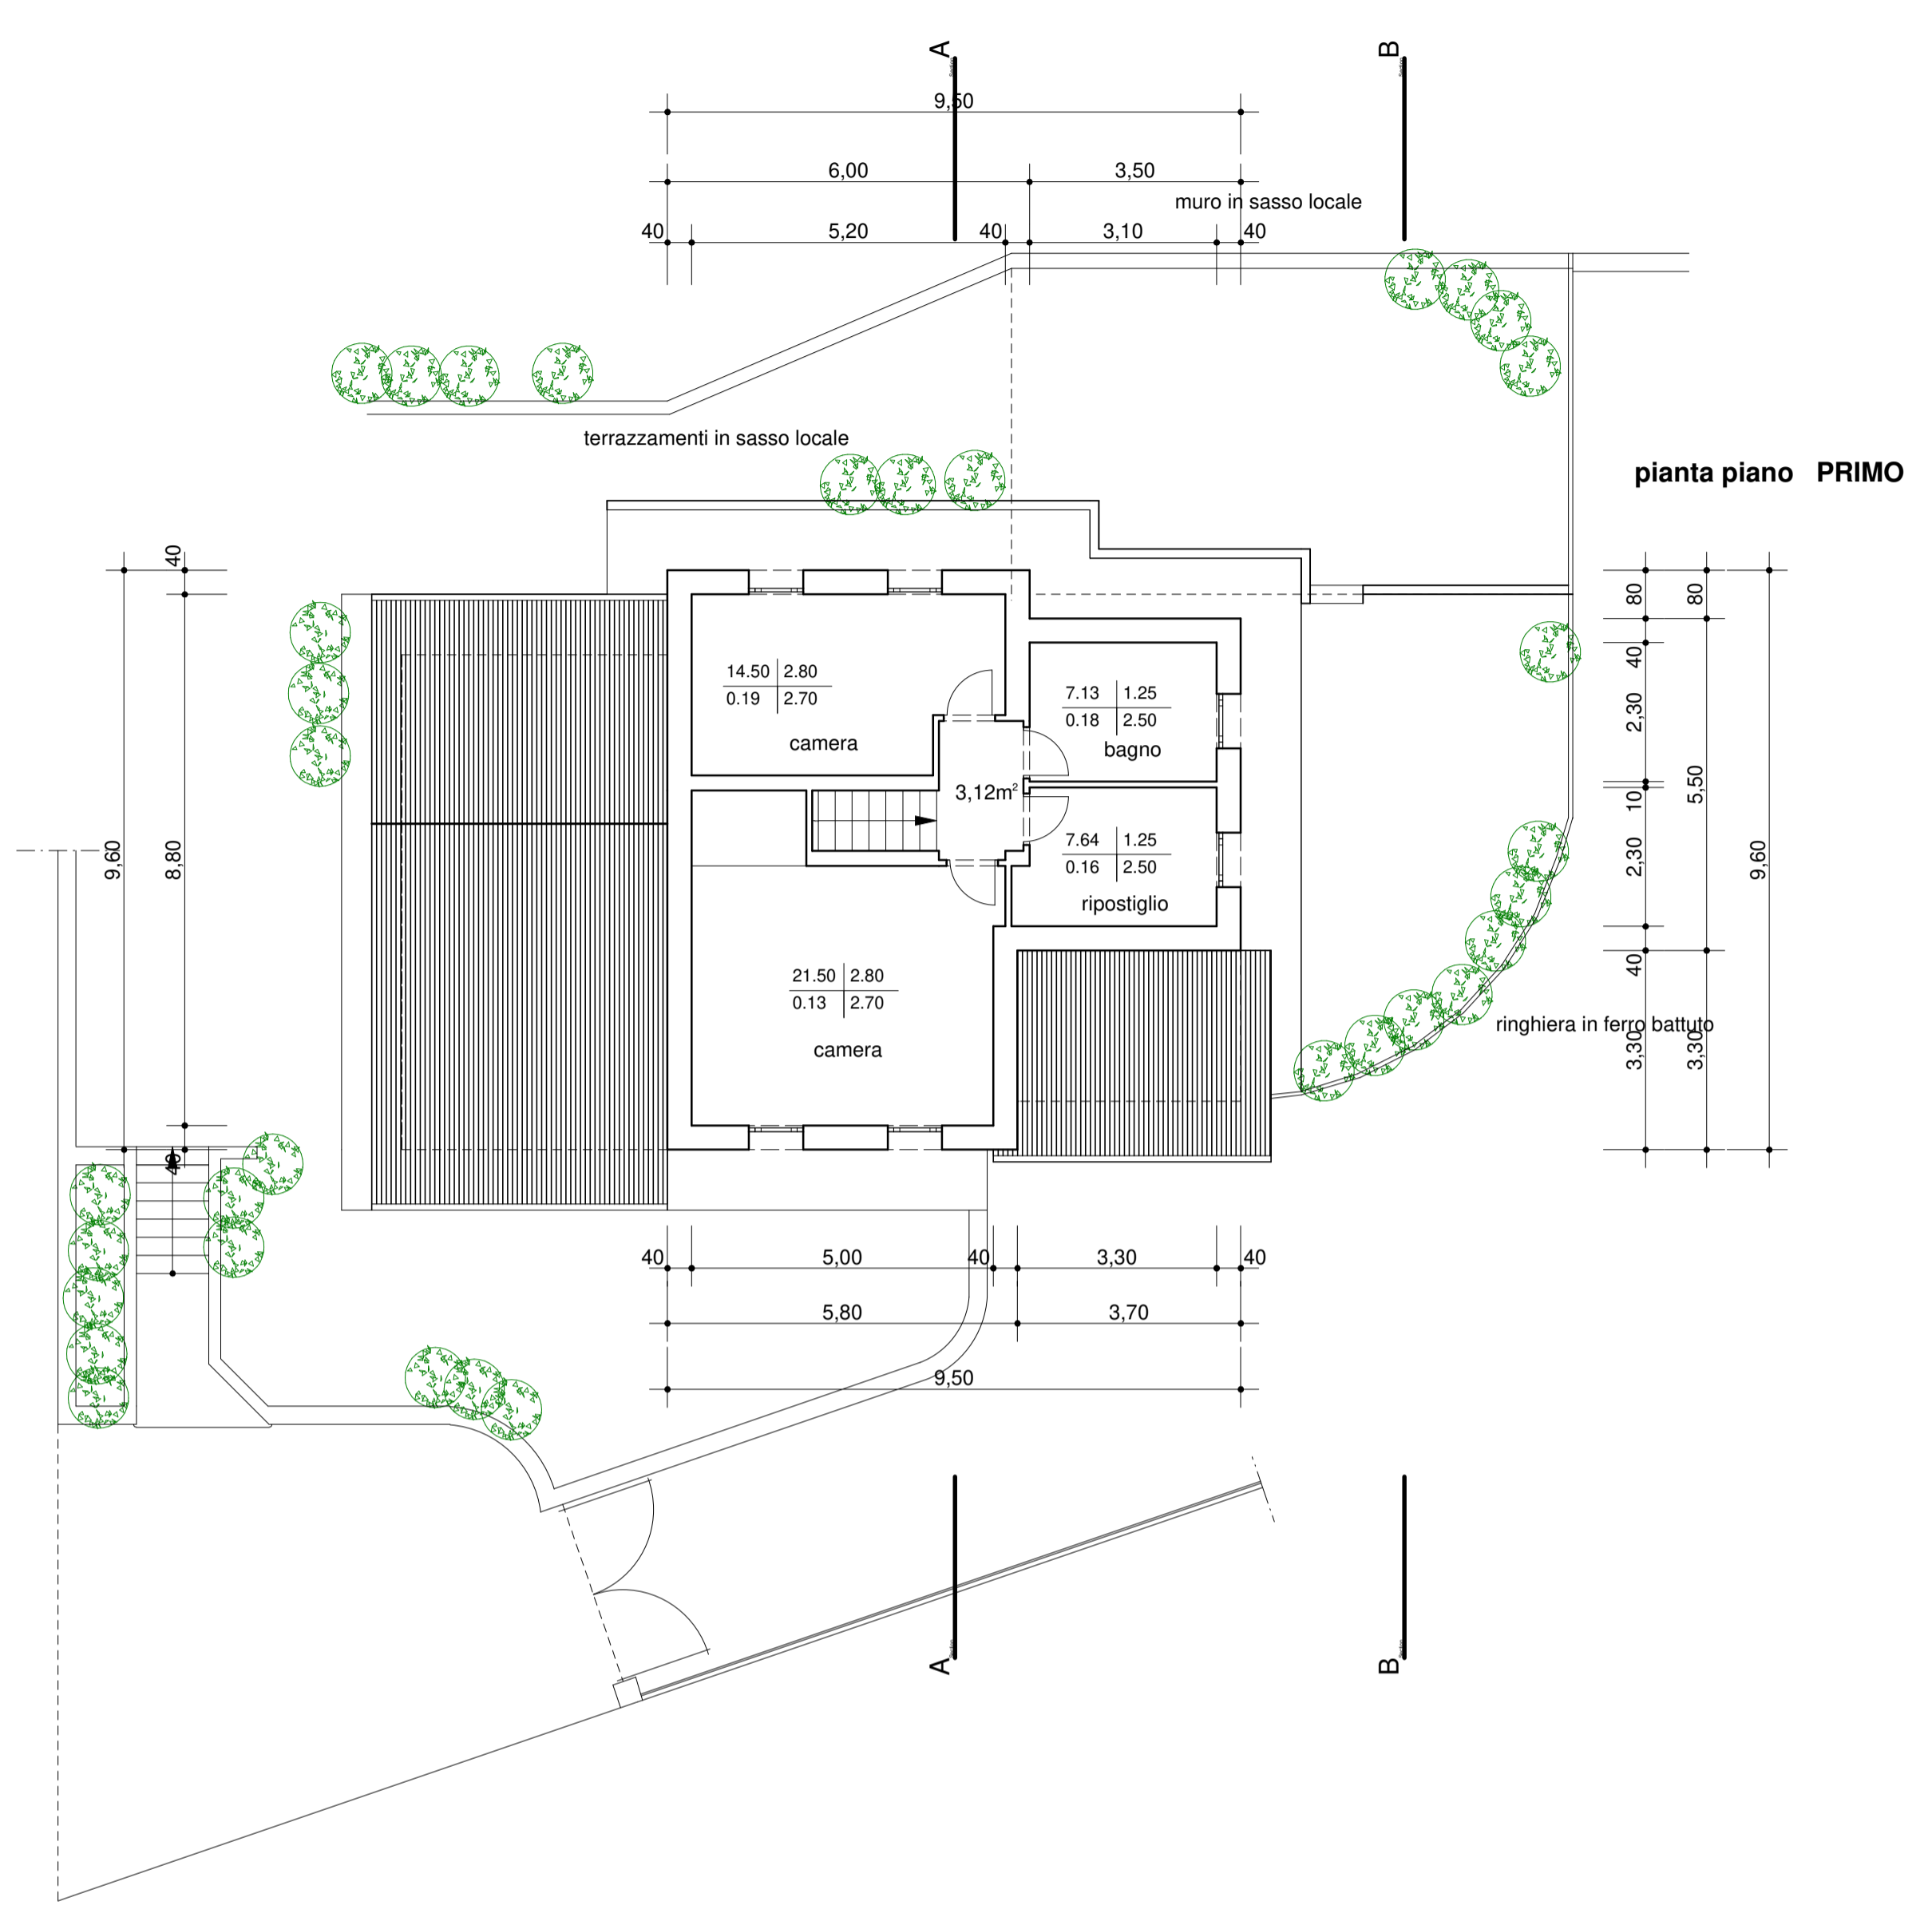


piano piano PRIMO

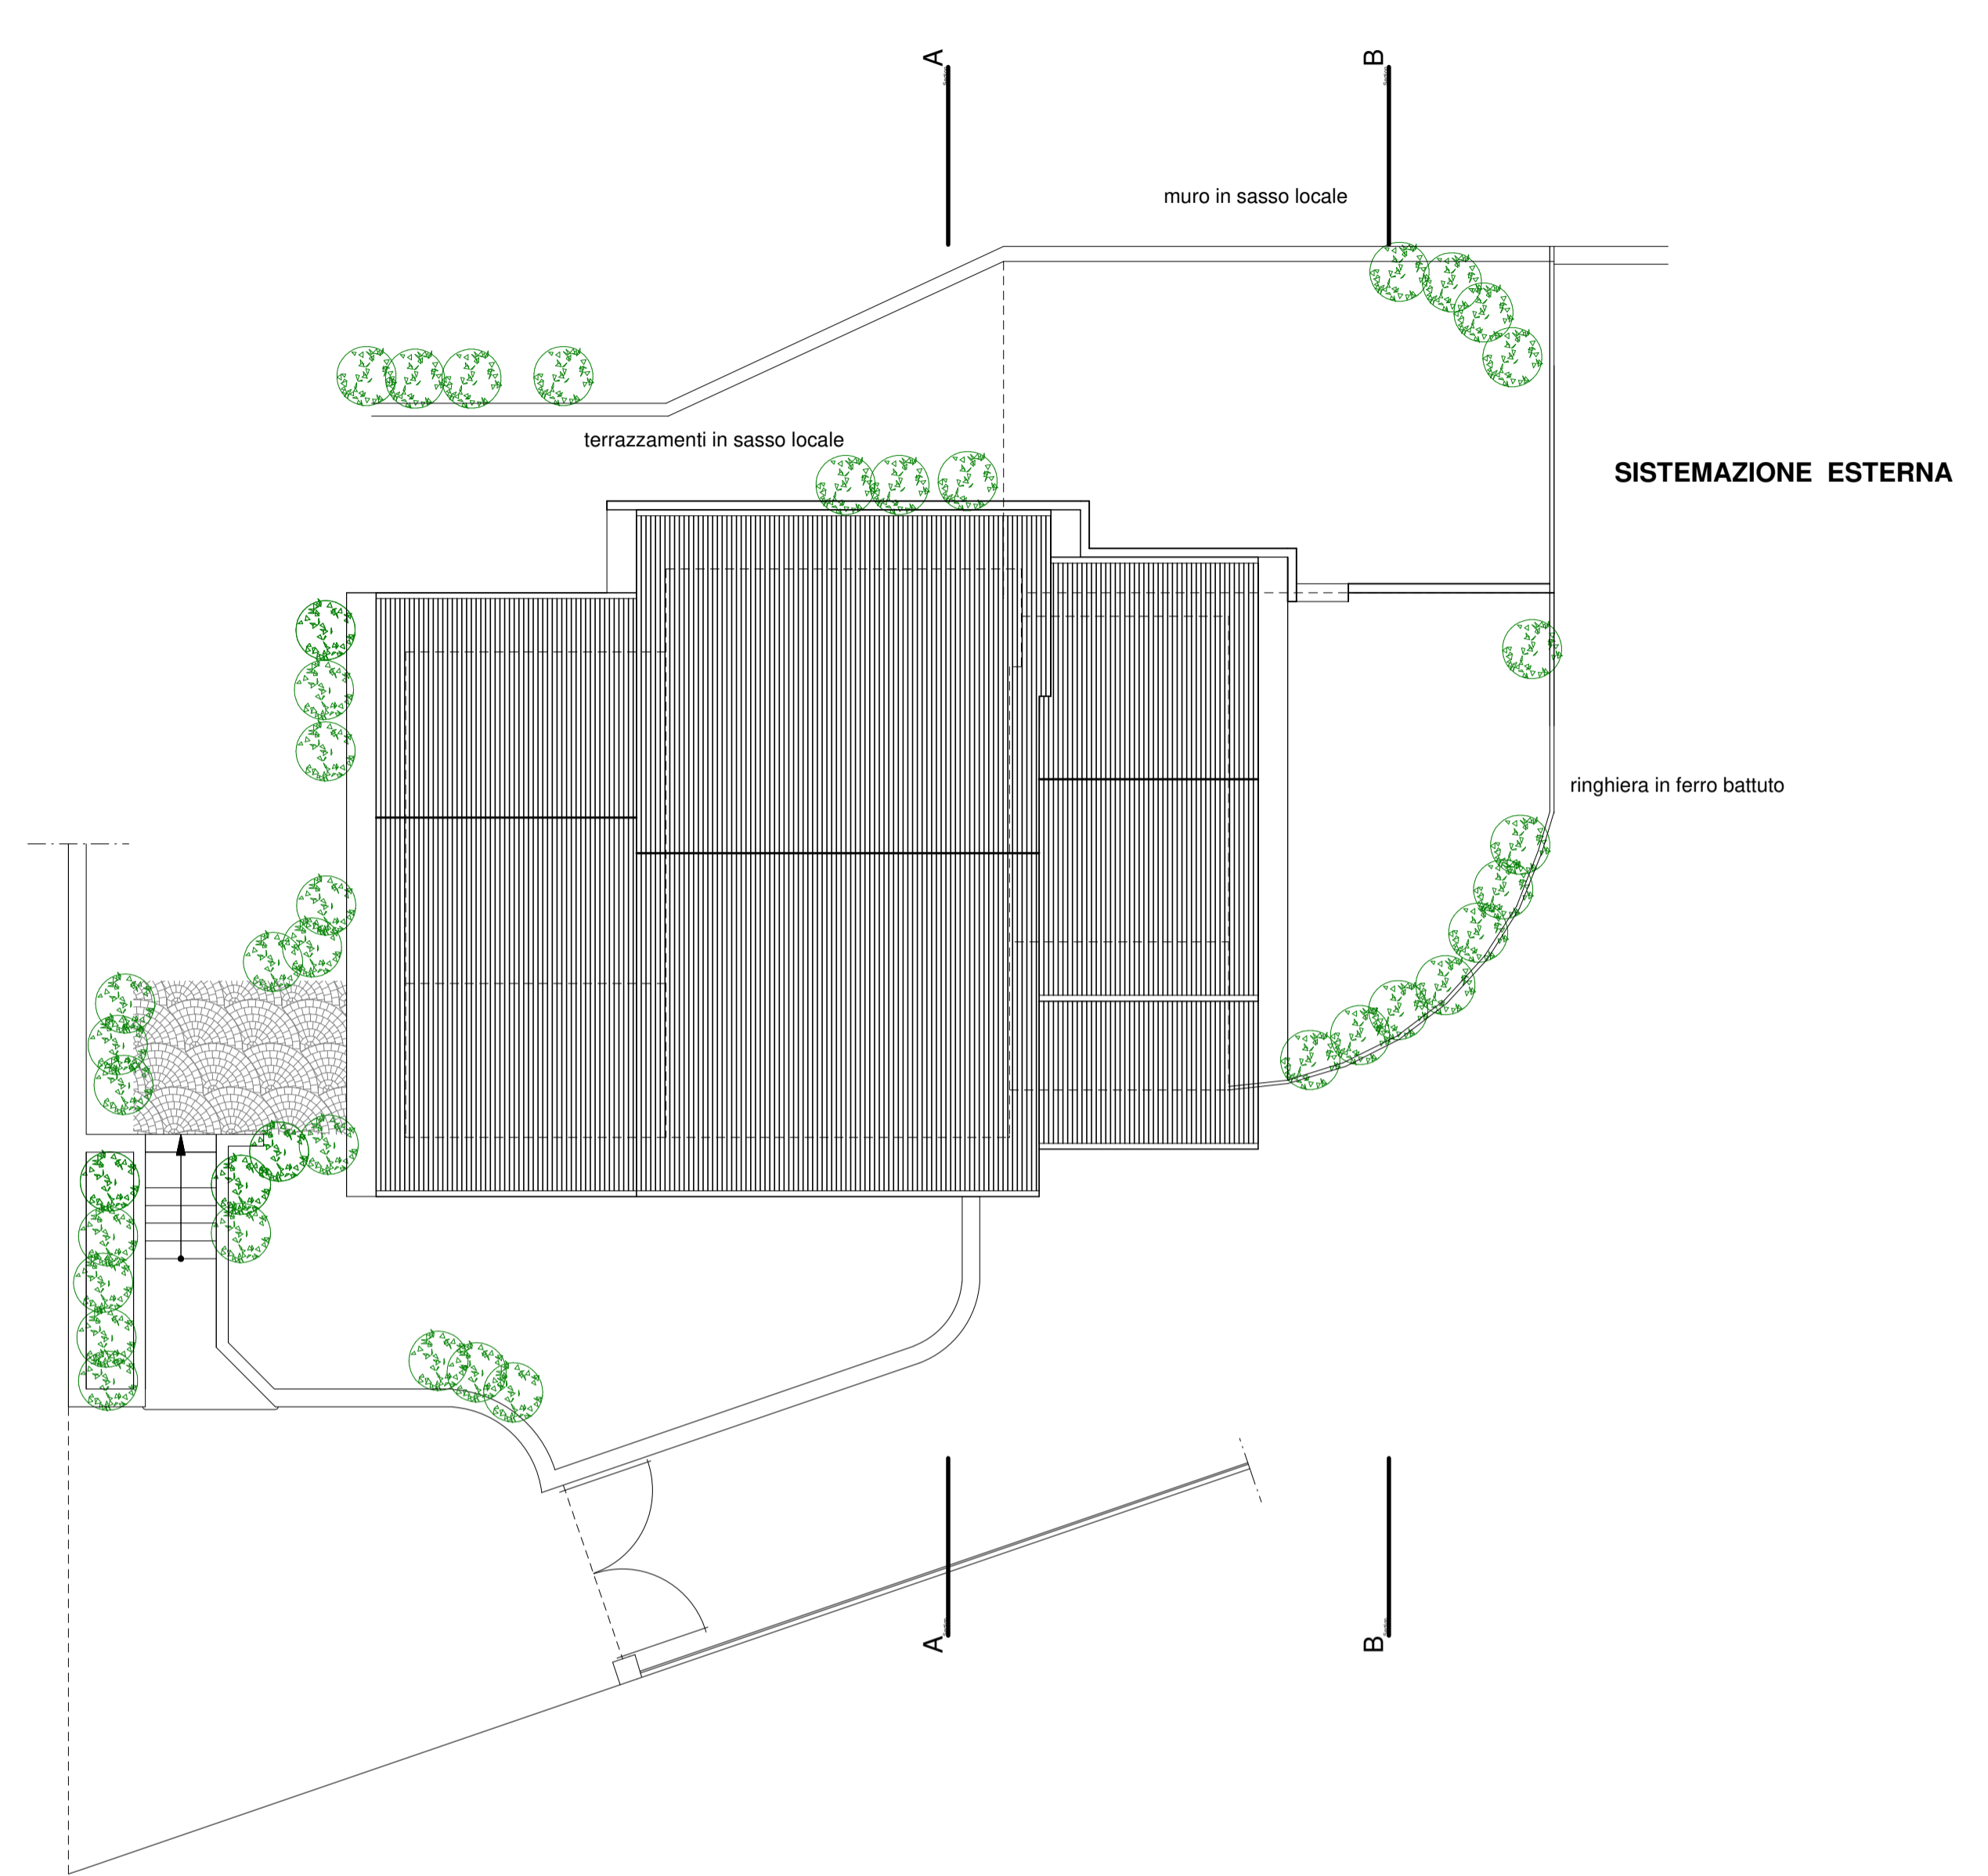


SISTEMAZIONE ESTERNA


SEZIONE AA

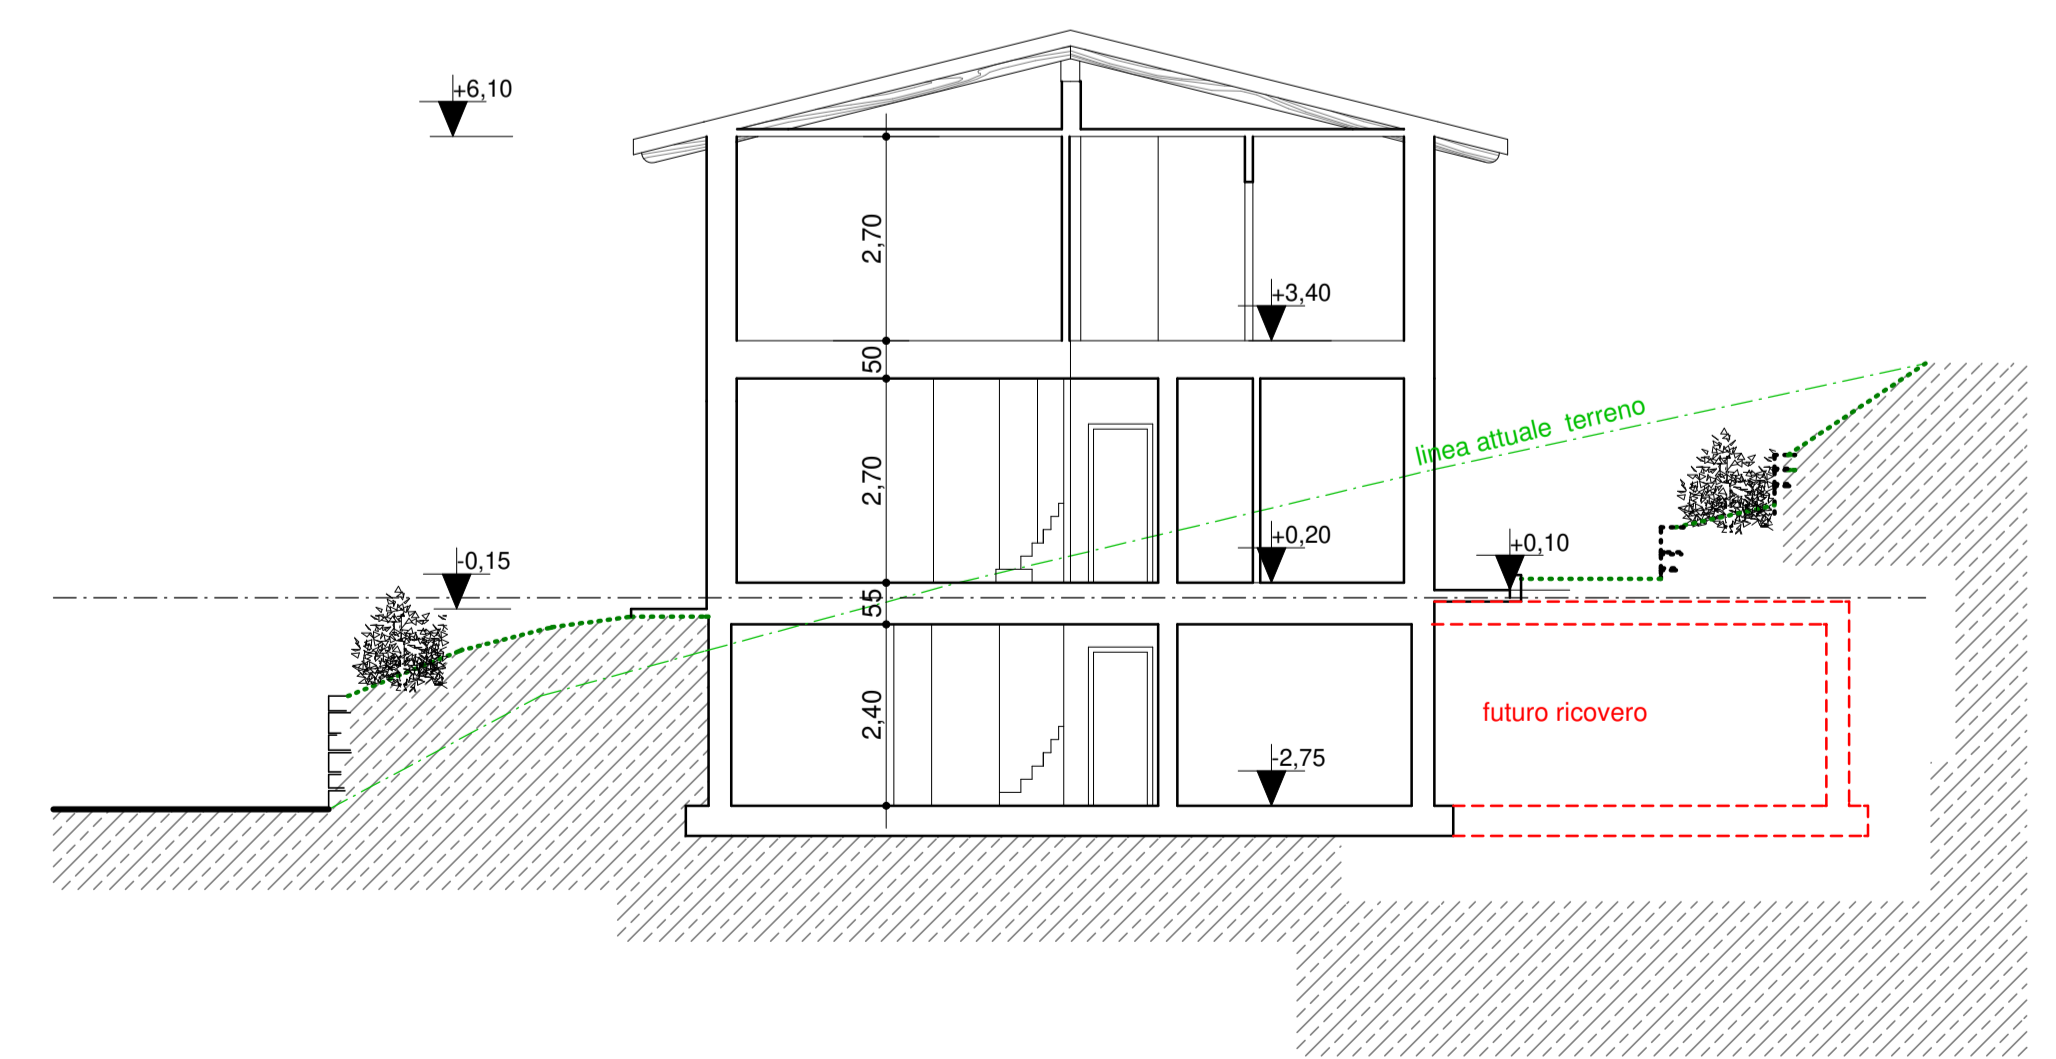

SEZIONE BB

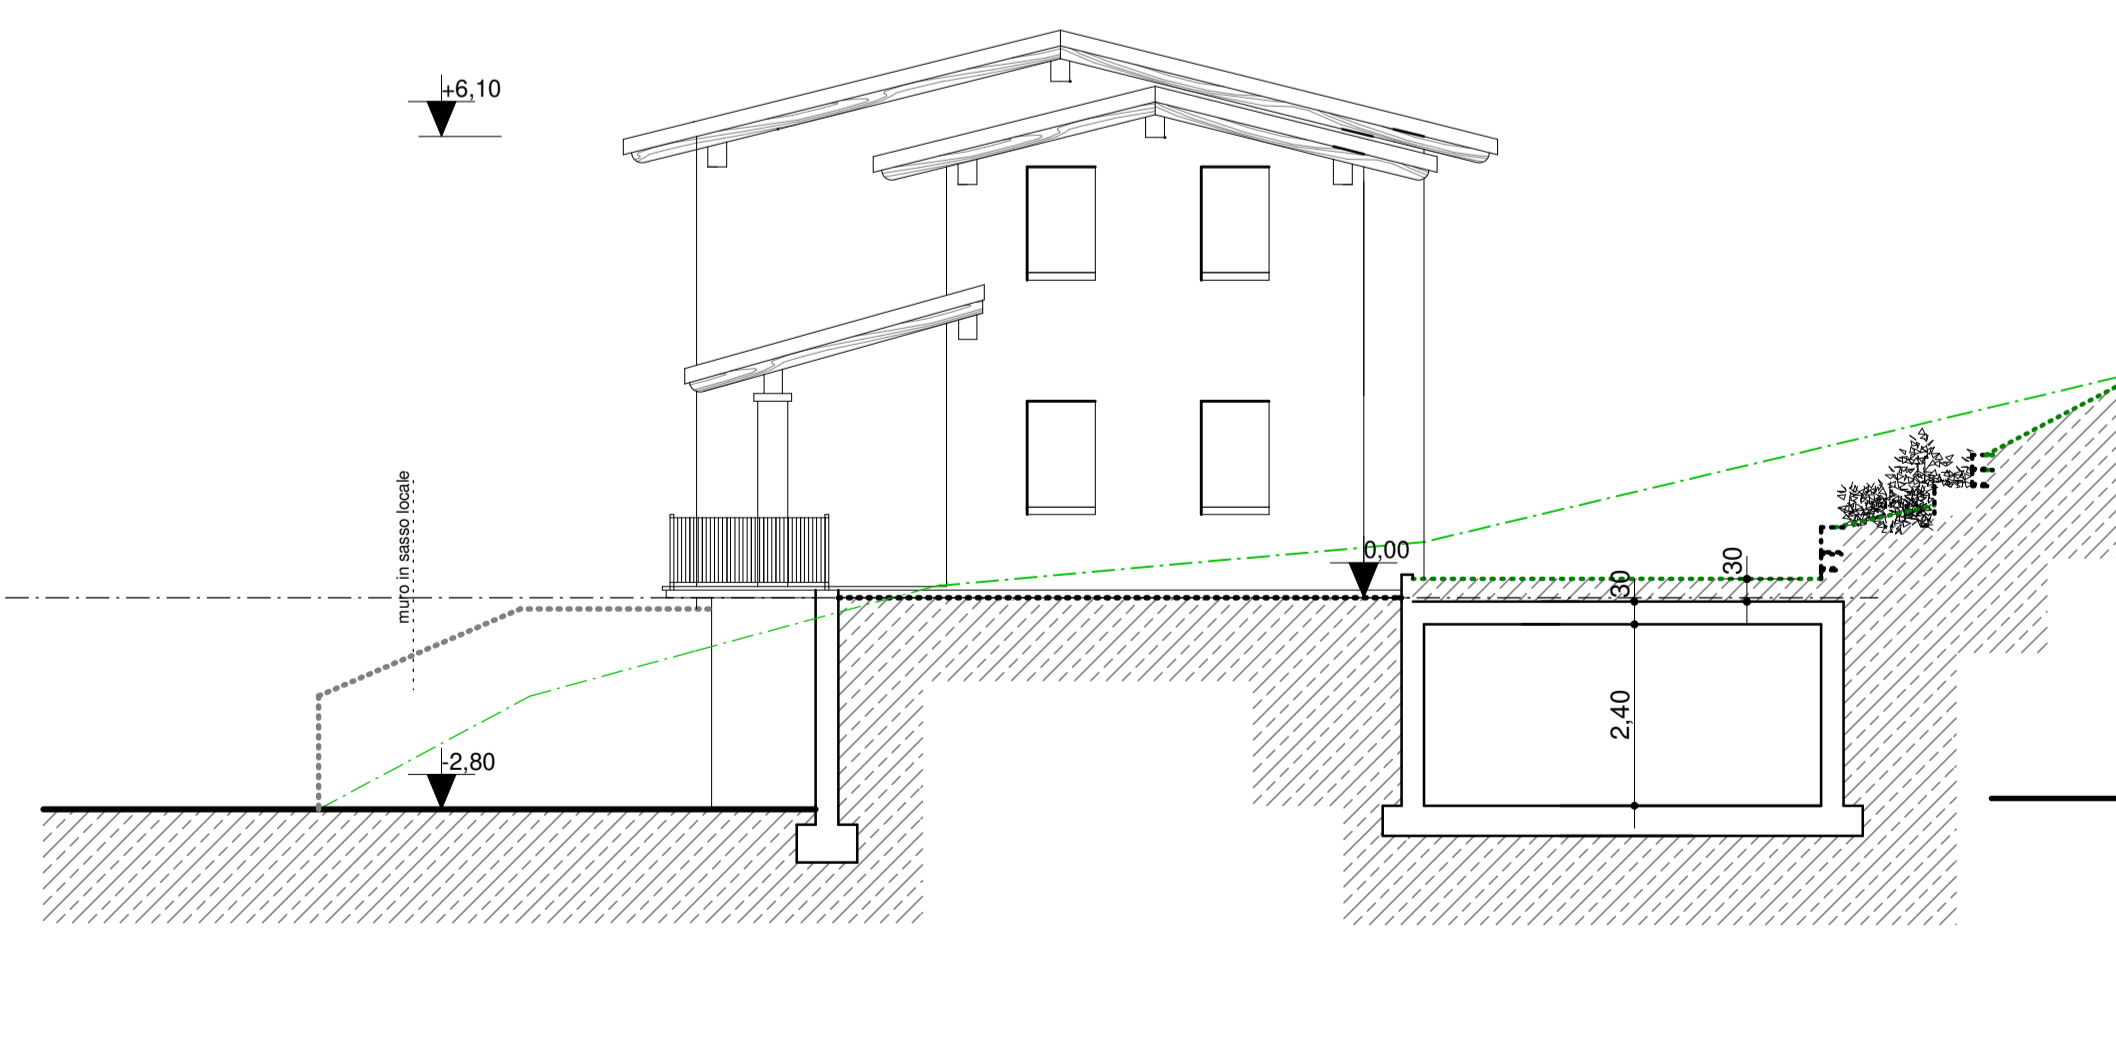

prospetto EST

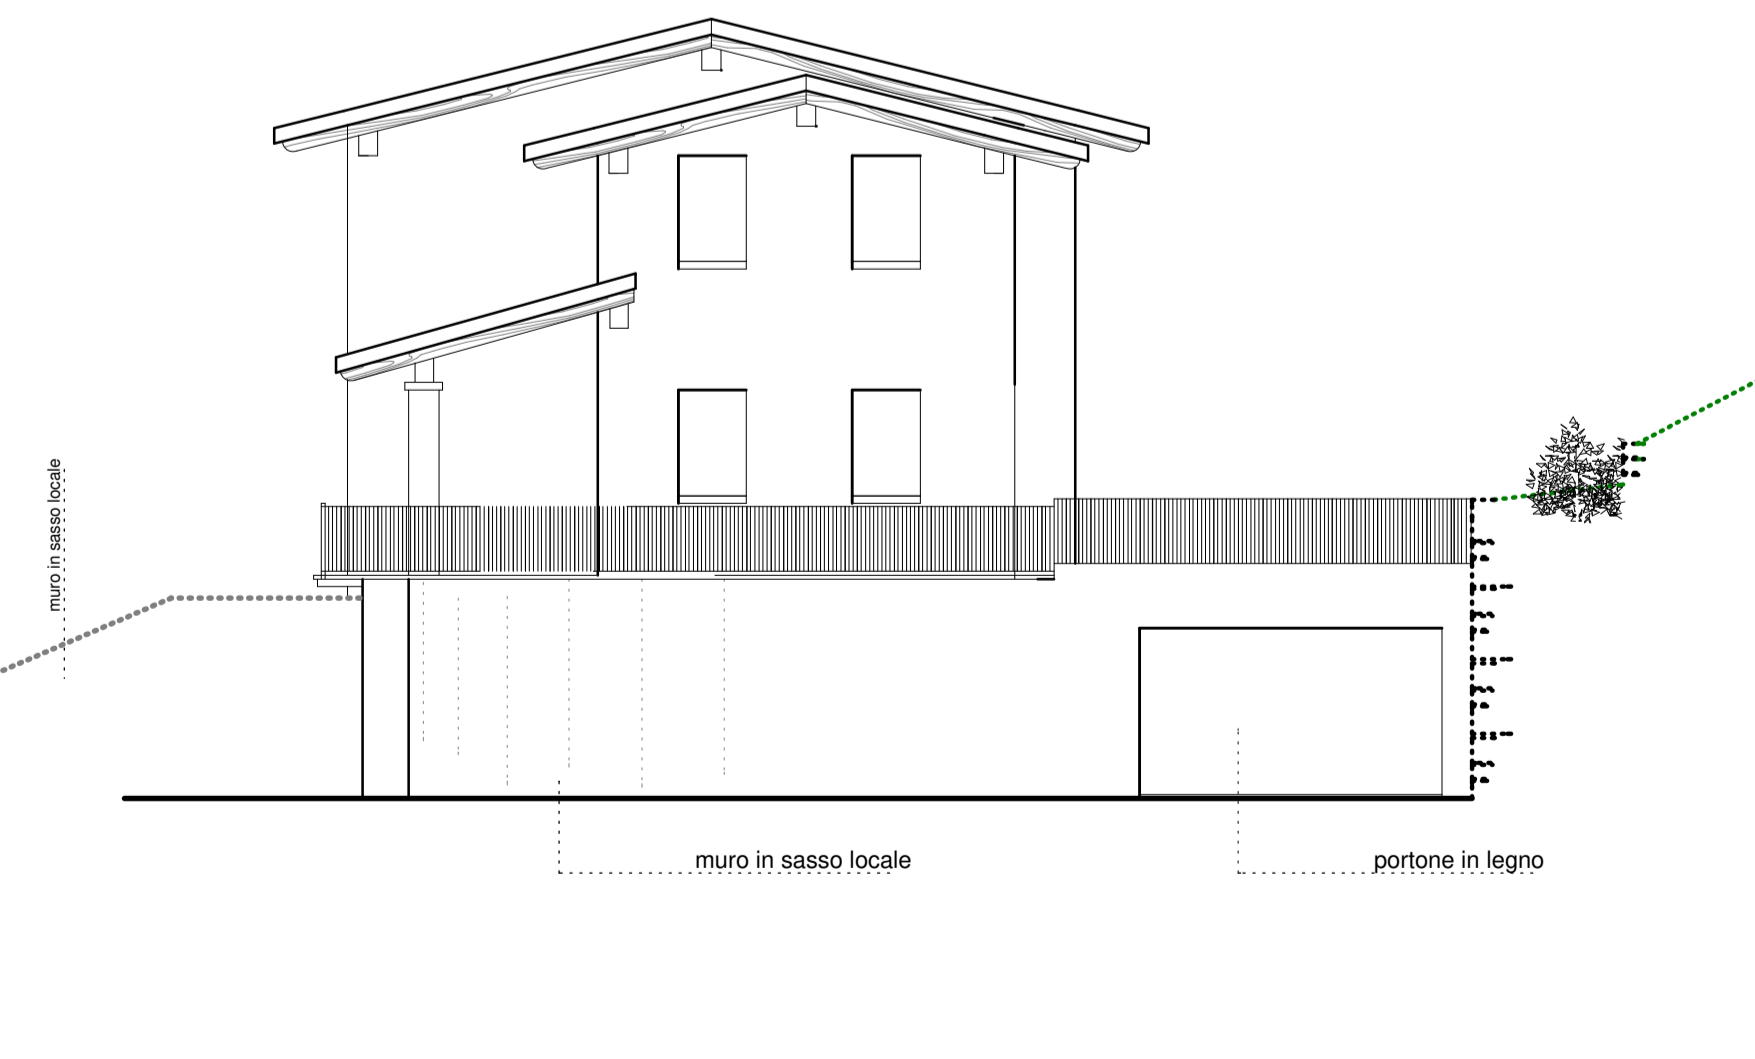

prospetto SUD



comune di:	MOLVENA	provincia di:	VICENZA
lavoro:	<b>CONSTRUZIONE RICOVERO AGRICOLO INTERRATO</b> Via COSTABERNARDO - MOLVENA		
volume:	2	scala:	1 : 100
data:	PROGETTO		
il progettista:	geom. ZANCAN MASSIMO CHEMELLO CLAUDIO CHEMELLO MARCO		
<small>Studio Tecnico e di Progettazione Corso Mazzini 136 - 36063 MAROSTICA - I.V. tel 0424 760310-470054 fax 0424 796910 e-mail : progetto3001@libero.it          ai sensi degli art. 3 e 99 della LEGGE 473 del 22.04.1987 e senza la divulgazione e la duplicazione del presente elaborato grafico</small>			